

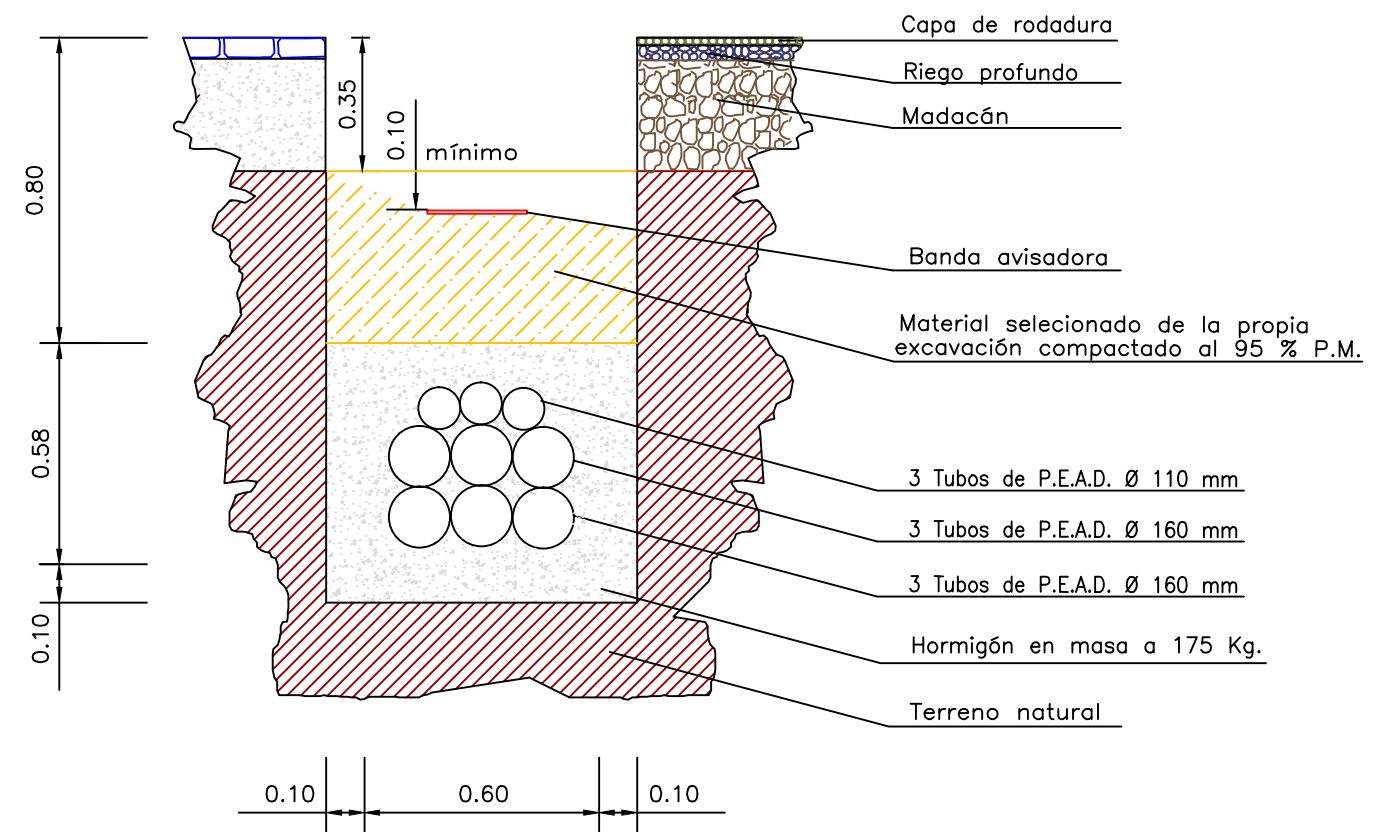
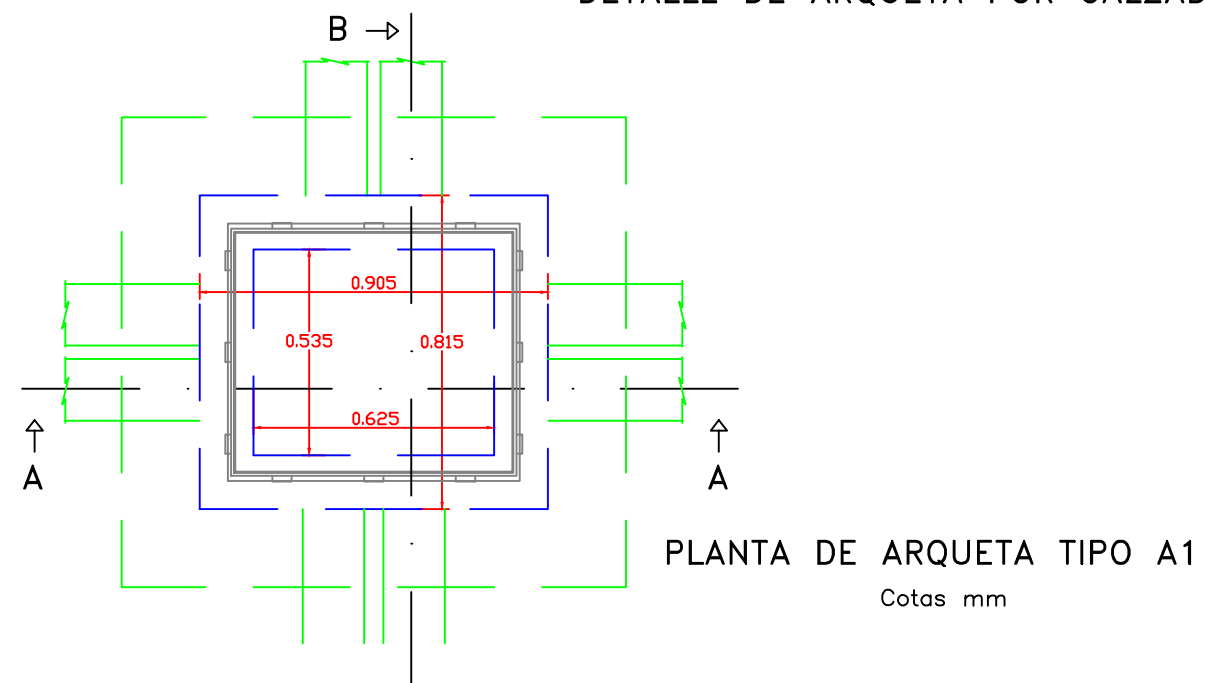
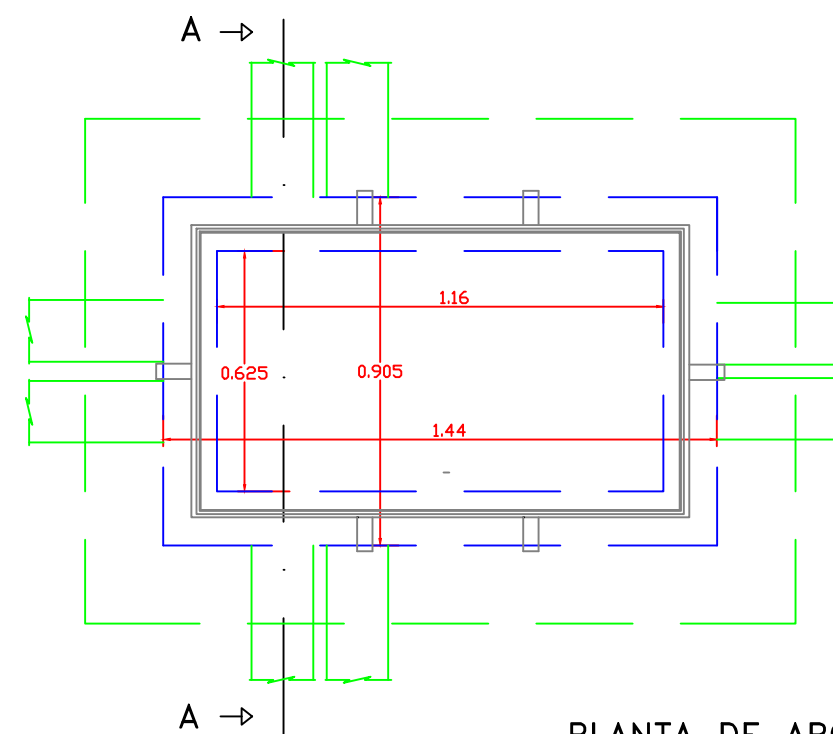
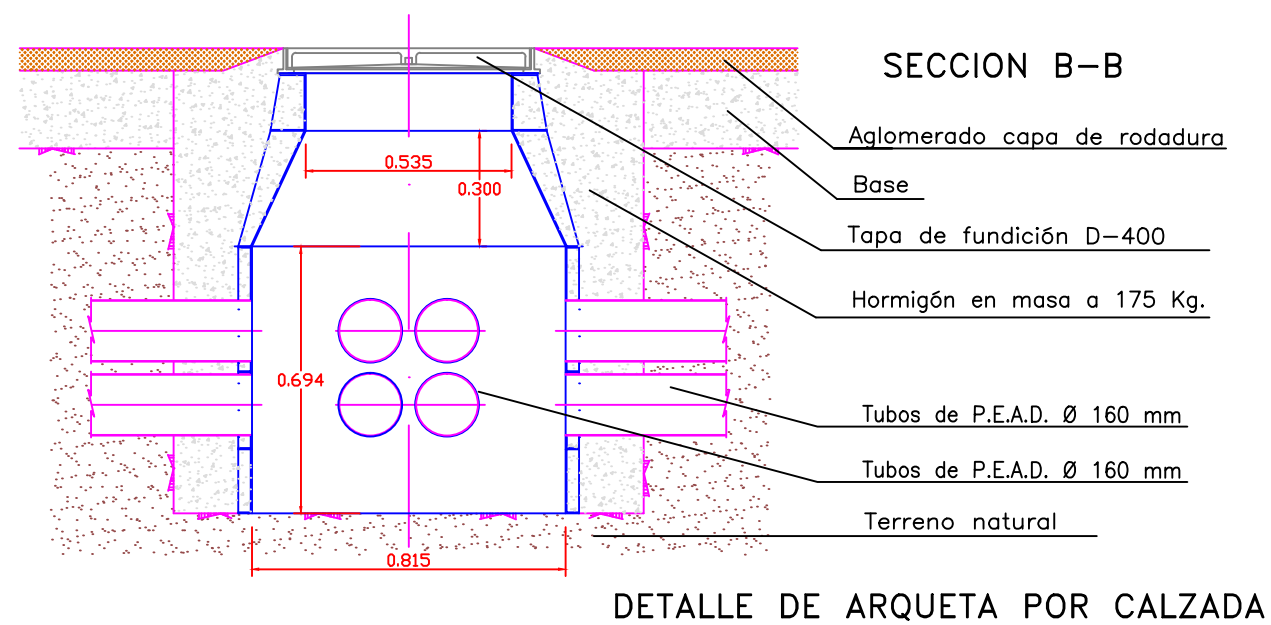


DETALLE DE ZANJA POR ACERA (SECCIÓN TRANSVERSAL)

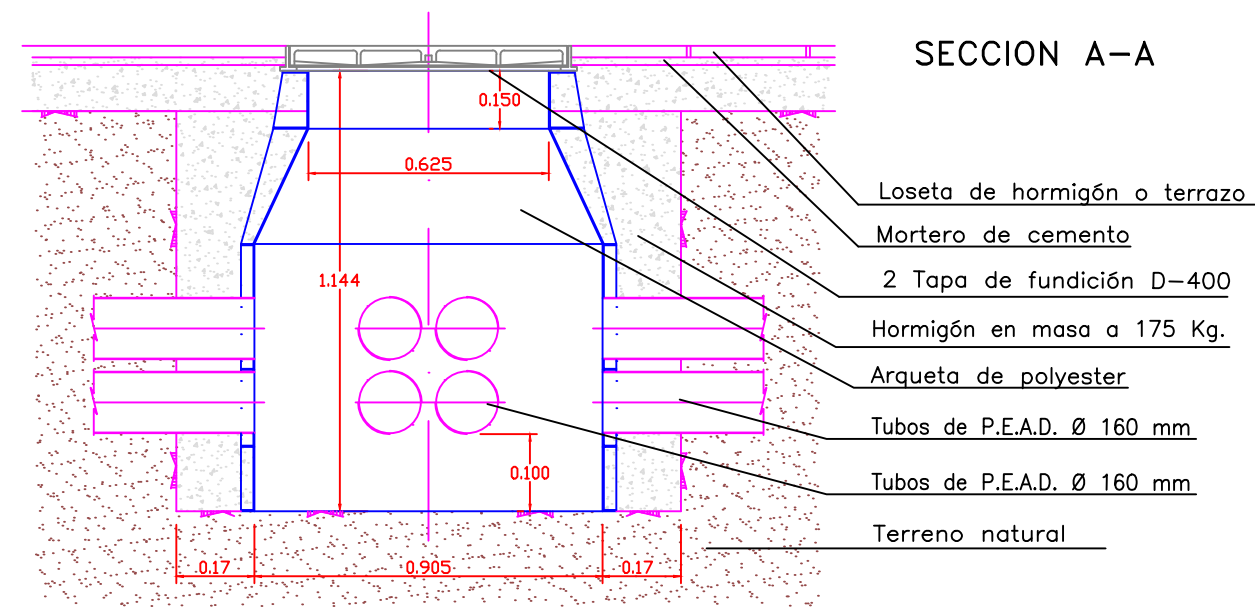

DETALLE DE ZANJA POR CALZADA (SECCIÓN TRANSVERSAL)

EMPRESA DE ALUMBRADO ELÉCTRICO DE CEUTA DISTRIBUCIÓN S.A.				
1	Hoja nº	PLANO DE DETALLE DE ZANJA DE ALTA TENSIÓN	Ceuta, Febrero 2.015	
	Escala 1 : 20		El Ingeniero	
Proyectado	J. Gallego Hernández			
Dibujado	M. Rivero Camacho			

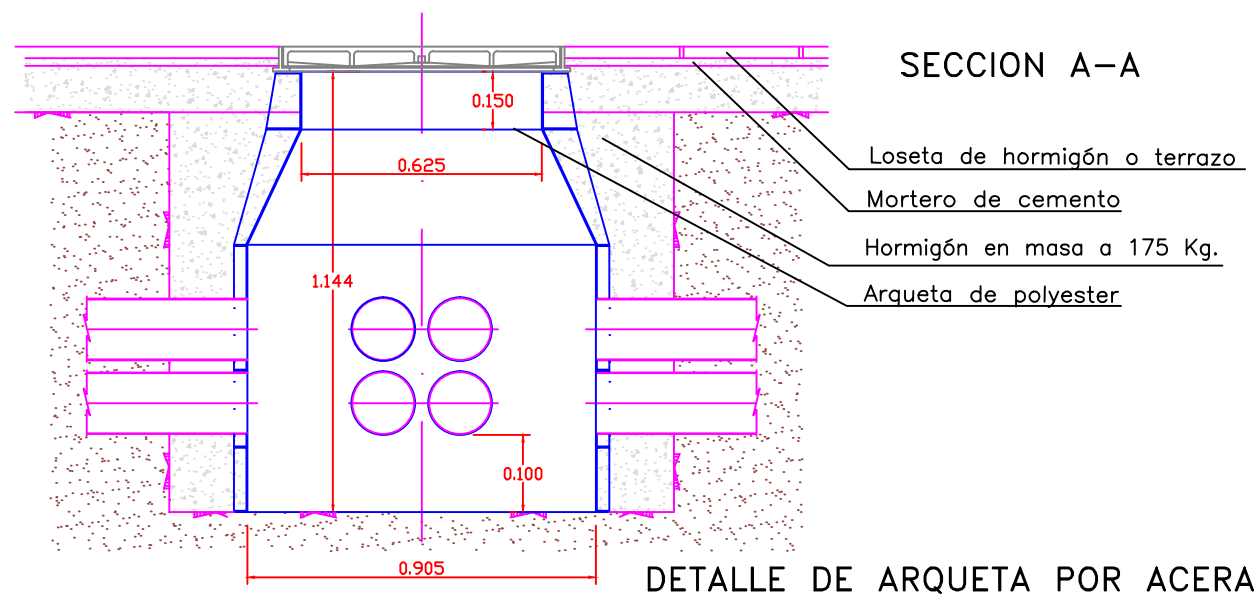

<b>EMPRESA DE ALUMBRADO ELÉCTRICO DE CEUTA DISTRIBUCIÓN S.A.</b>			
<b>2</b>	Hoja nº	<b>PLANO DE DETALLE DE ARQUETA DE ALTA TENSIÓN</b>	Ceuta, Febrero 2.015
	Escala 1 : 20		El Ingeniero
Proyectado	J. Gallego Hernández		
Dibujado	M. Rivero Camacho		